


Schema Widderanlage

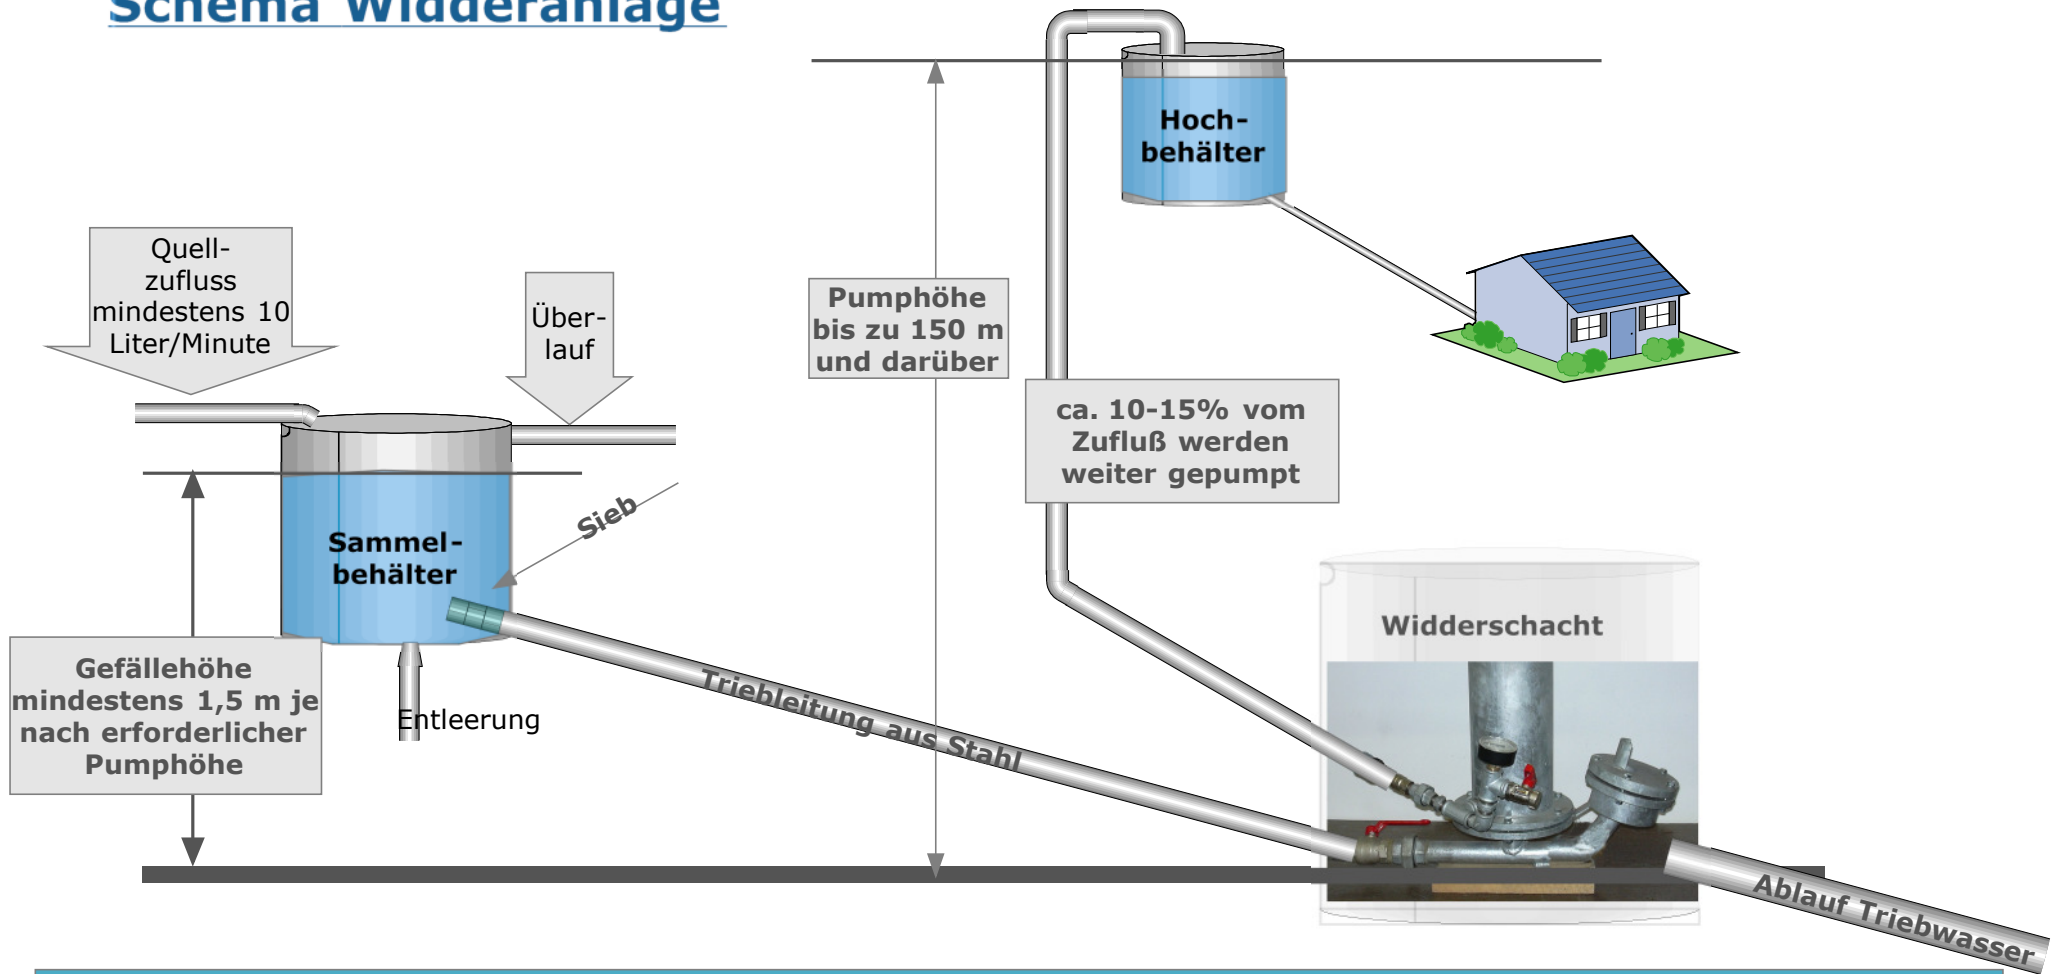

Standard-Ausführungen							
Größe	1	2	3	4	5	6	7
Zufluß Liter/min	3-10	7-15	10-25	15-35	25-50	35-70	60-100
Maße in cm L_B_H	50-30-30	50-30-30	50-30-30	55-30-45	55-30-50	60-30-55	70-30-60
Gewicht in Kg	15	15	20	25	30	35	45

Sondergrößen und Pumpen mit Fremdwasserbetrieb auf Anfrage